



1
P5236

2
P5233




**DVŮR KRÁLOVÉ
NAD LABEM**

lets

NÁVRH PŘECHODNÉ ÚPRAVY PROVOZU
NA POZEMNÍCH KOMUNIKACÍCH

SITUACE PŘÍLOHA č. 1.1.4 ke zn. RK20210558

Zpracoval dne 25.05.2021
Jiří Lorenc: +420 606 642 987; e-mail: info@lorenc.cz
lets@seznam.cz
S. Křivánský 1376, 516 01 Rychnov nad Kněžnou

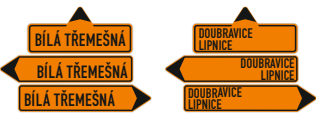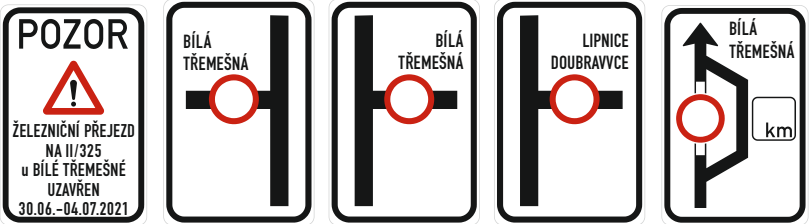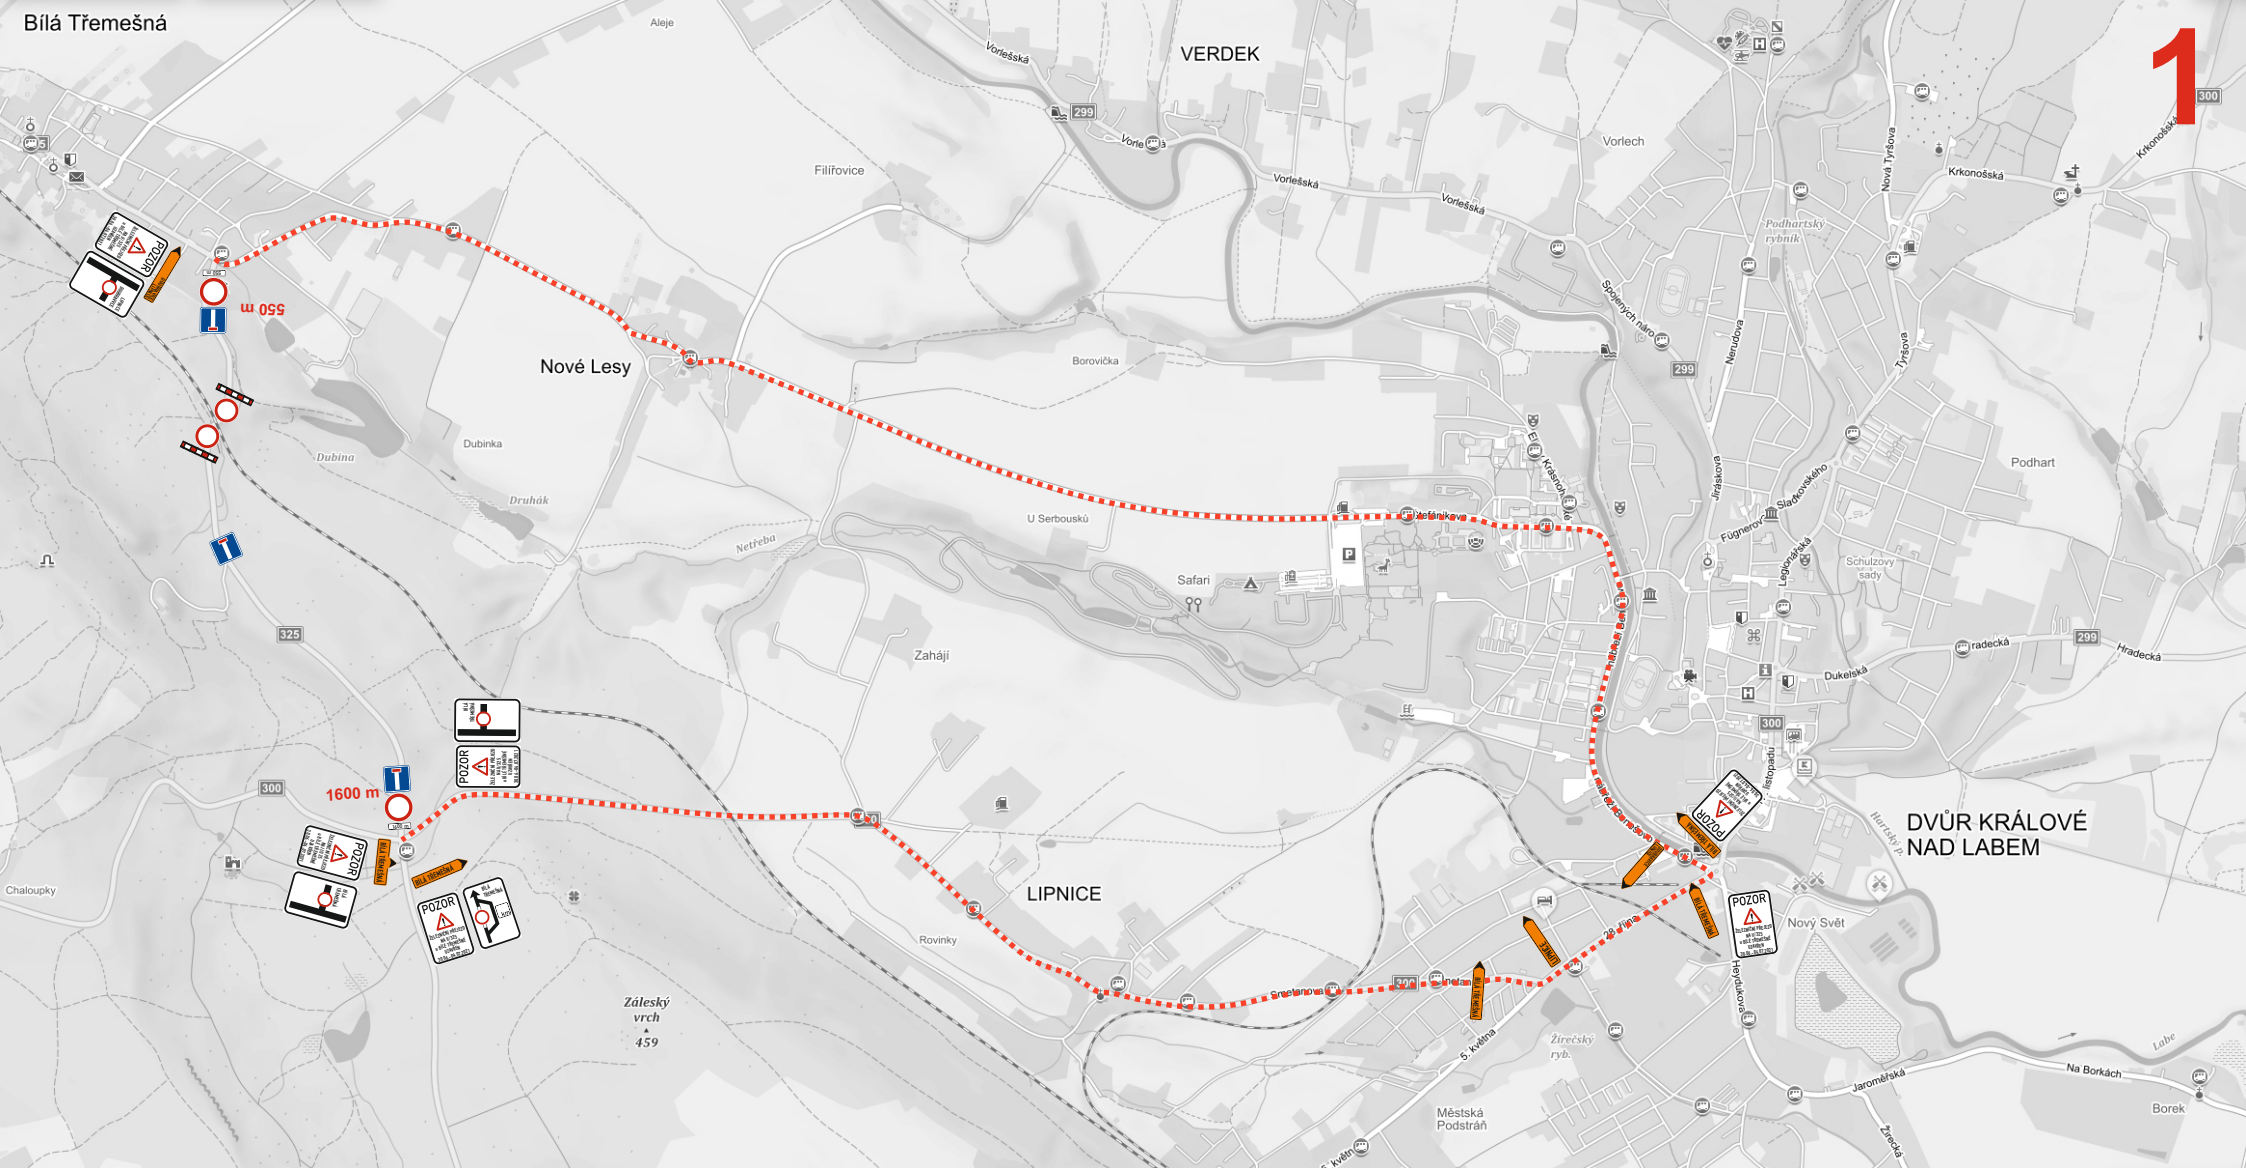



P5236
30.06.-04.07.2021



NÁVRH PŘECHODNÉ ÚPRAVY PROVOZU
 NA POZEMNÍCH KOMUNIKACÍCH

SITUACE PŘÍLOHA č. 2/14 ke zn. RK20210558

Zpracoval dne 25.05.2021
 Jiří Lorenec +420 606 642 987; e-mail: info@lorenec.cz
 LETS ÚZ s.r.o.
 Š. Ivěna 1376, 516 01 Rychnov nad Kněžnou

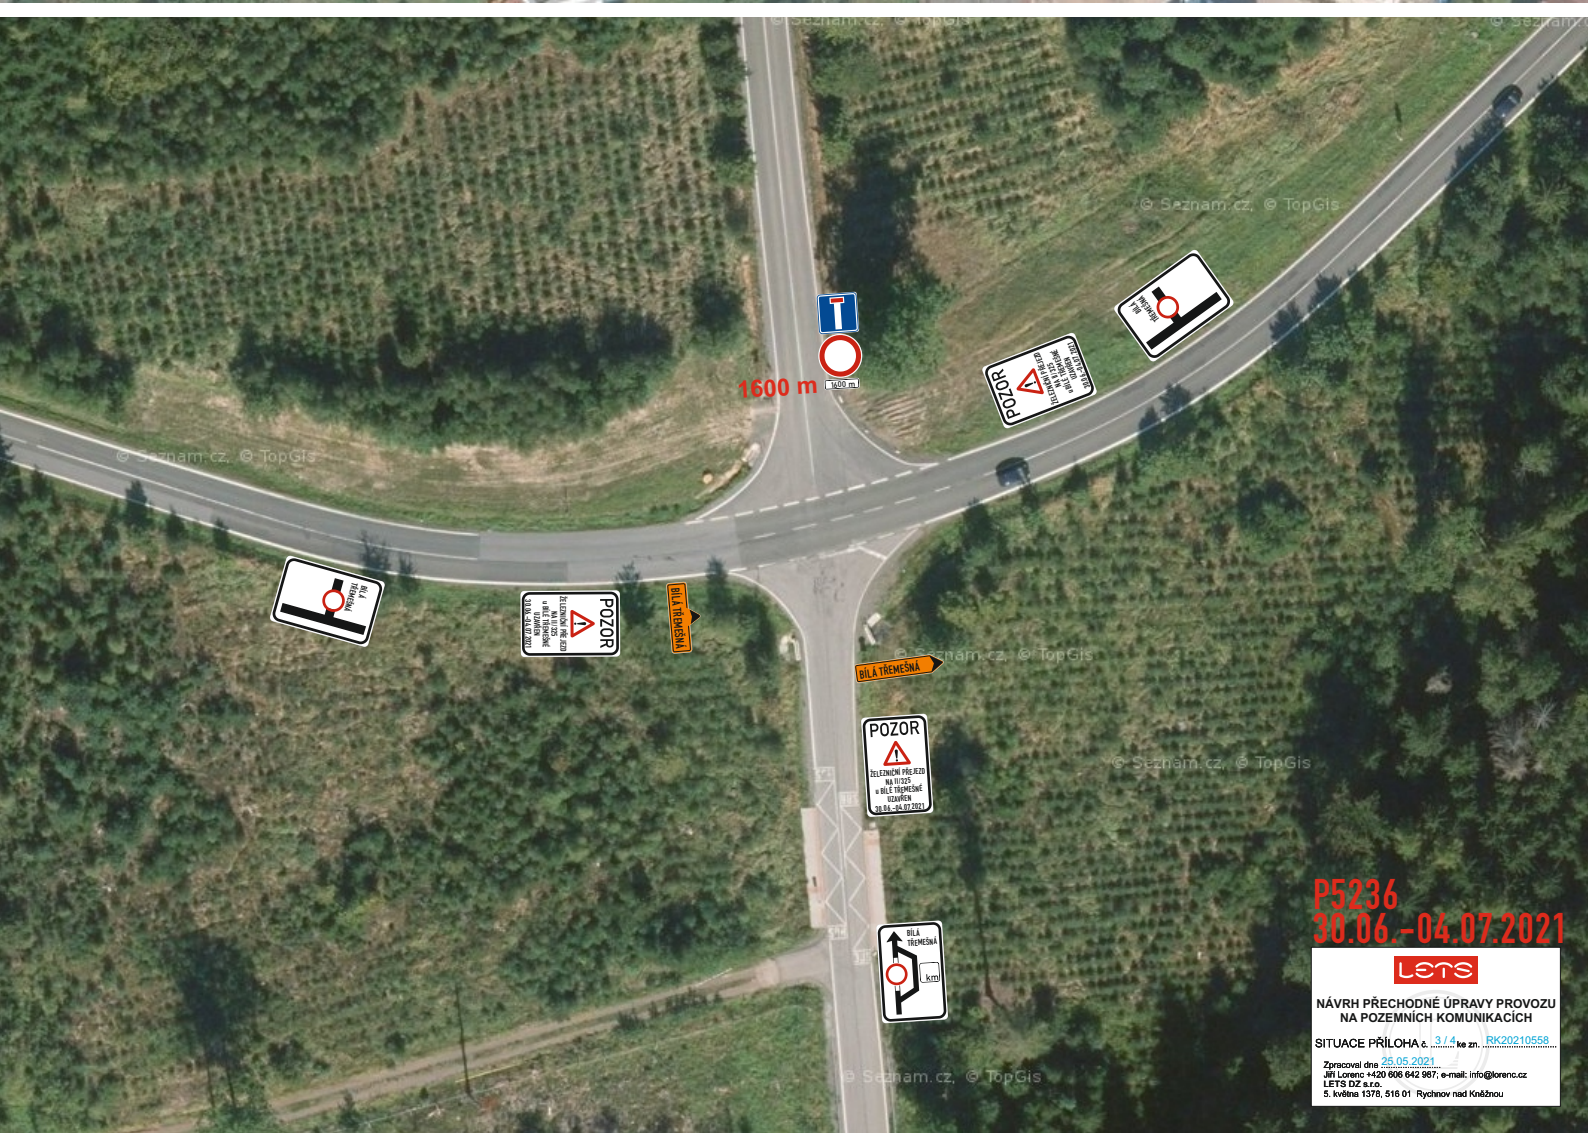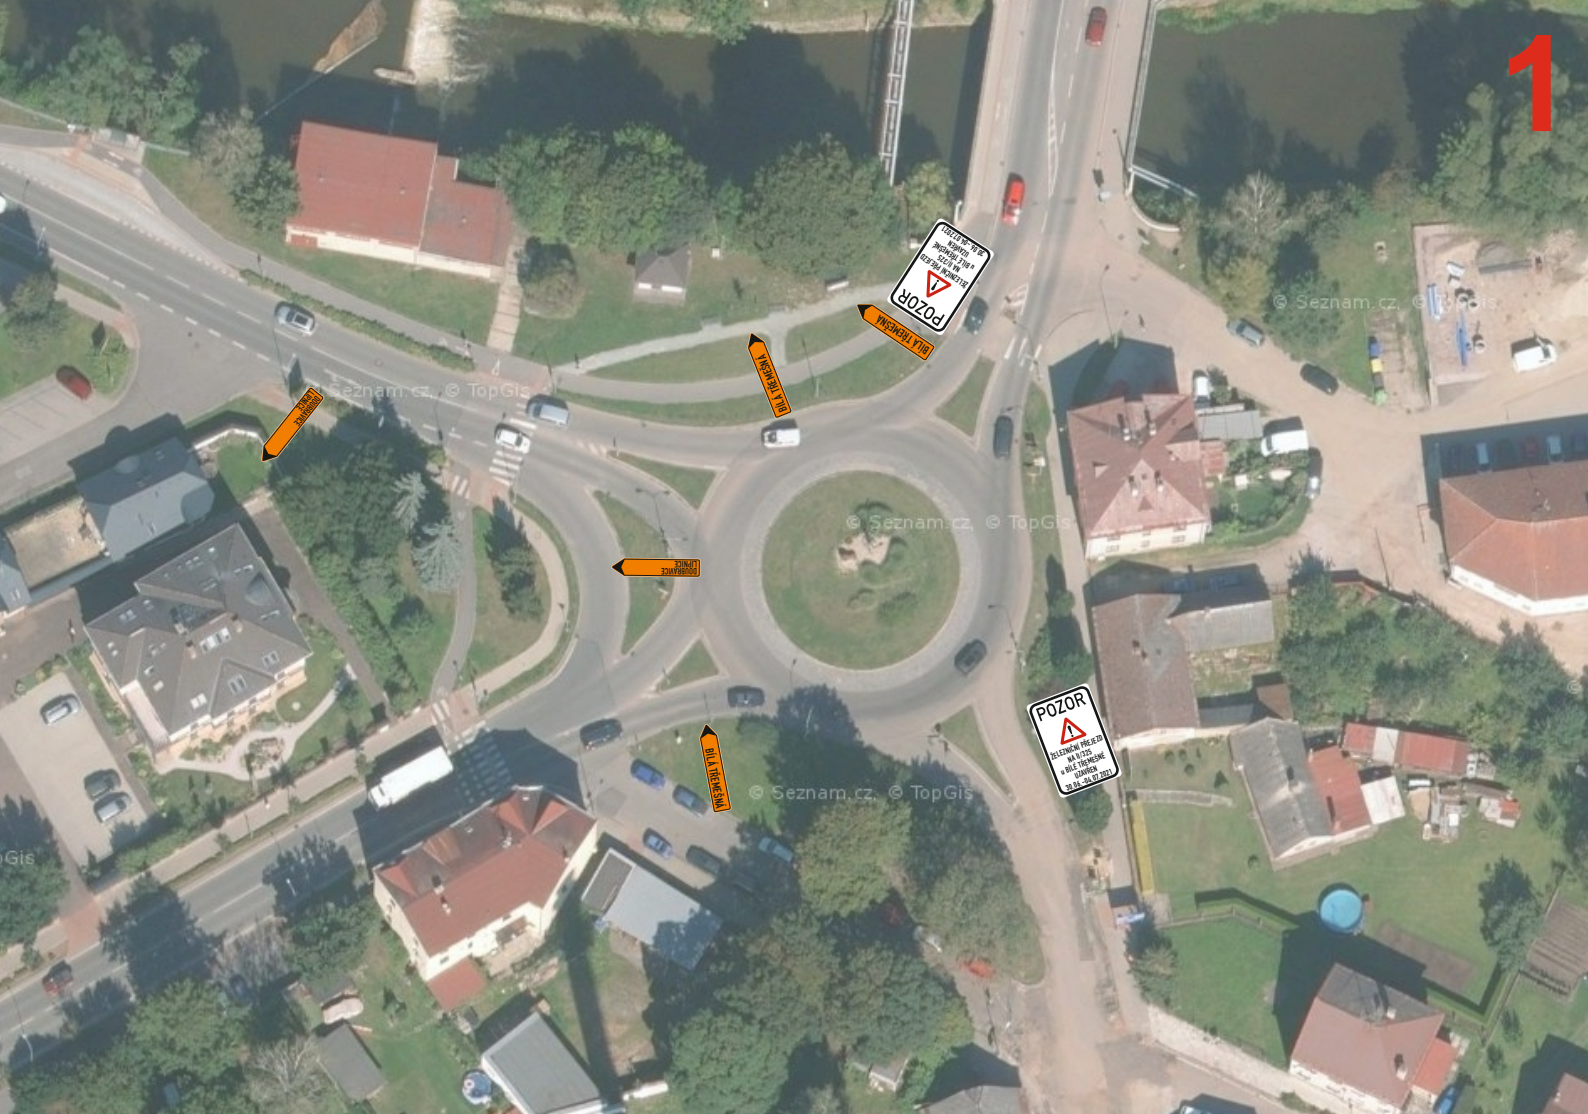


P5236
30.06.-04.07.2021

lets

NÁVRH PŘECHODNÉ ÚPRAVY PROVOZU
NA POZEMNÍCH KOMUNIKACÍCH

SITUACE PŘÍLOHA č. 3/1/4 ke zn. RK20210558

Zpracoval dne 25.05.2021
Jiří Lorenc +420 606 642 987; e-mail: info@lorenc.cz
LET'S DZ a.s.p.
5. květen 1378, 518 01 Rychov nad Kněžnou

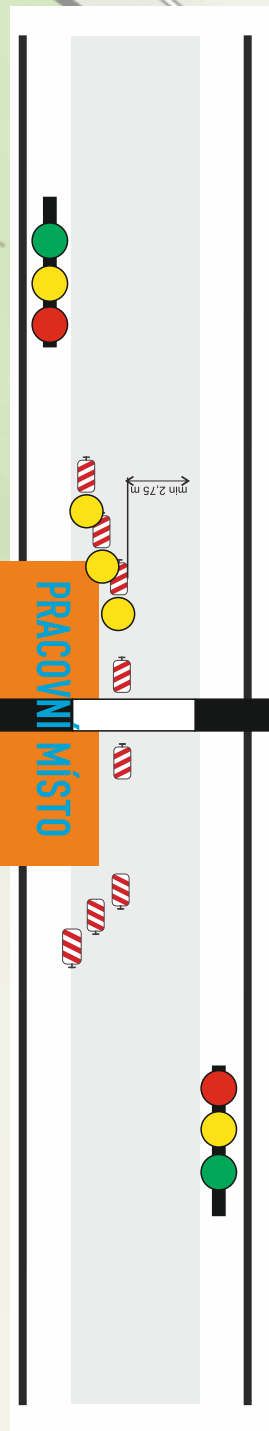

P5233
28.06.-29.06.2021

lets

NÁVRH PŘECHODNÉ ÚPRAVY PROVOZU
 NA POZEMNÍCH KOMUNIKACÍCH

SITUACE PŘÍLOHA č. 4.1.1 ke zn. RK20210558

Zpracoval dne 25.05.2021
 Jiří Lorenc: +420 606 642 987; e-mail: info@lorenc.cz
 LETS ÚZ s.r.o.
 5. května 1376, 516 01 Rychnov nad Kněžnou