


AZ Elektrostav a.s.  
Neznášov – Nová Paka  
Práce na vedení VVN


**MĚSTSKÝ ÚŘAD**  
Dvůr Králové nad Labem  
odbor dopravní a správní

*1071-025/10660-2025/moh 3452-2025*

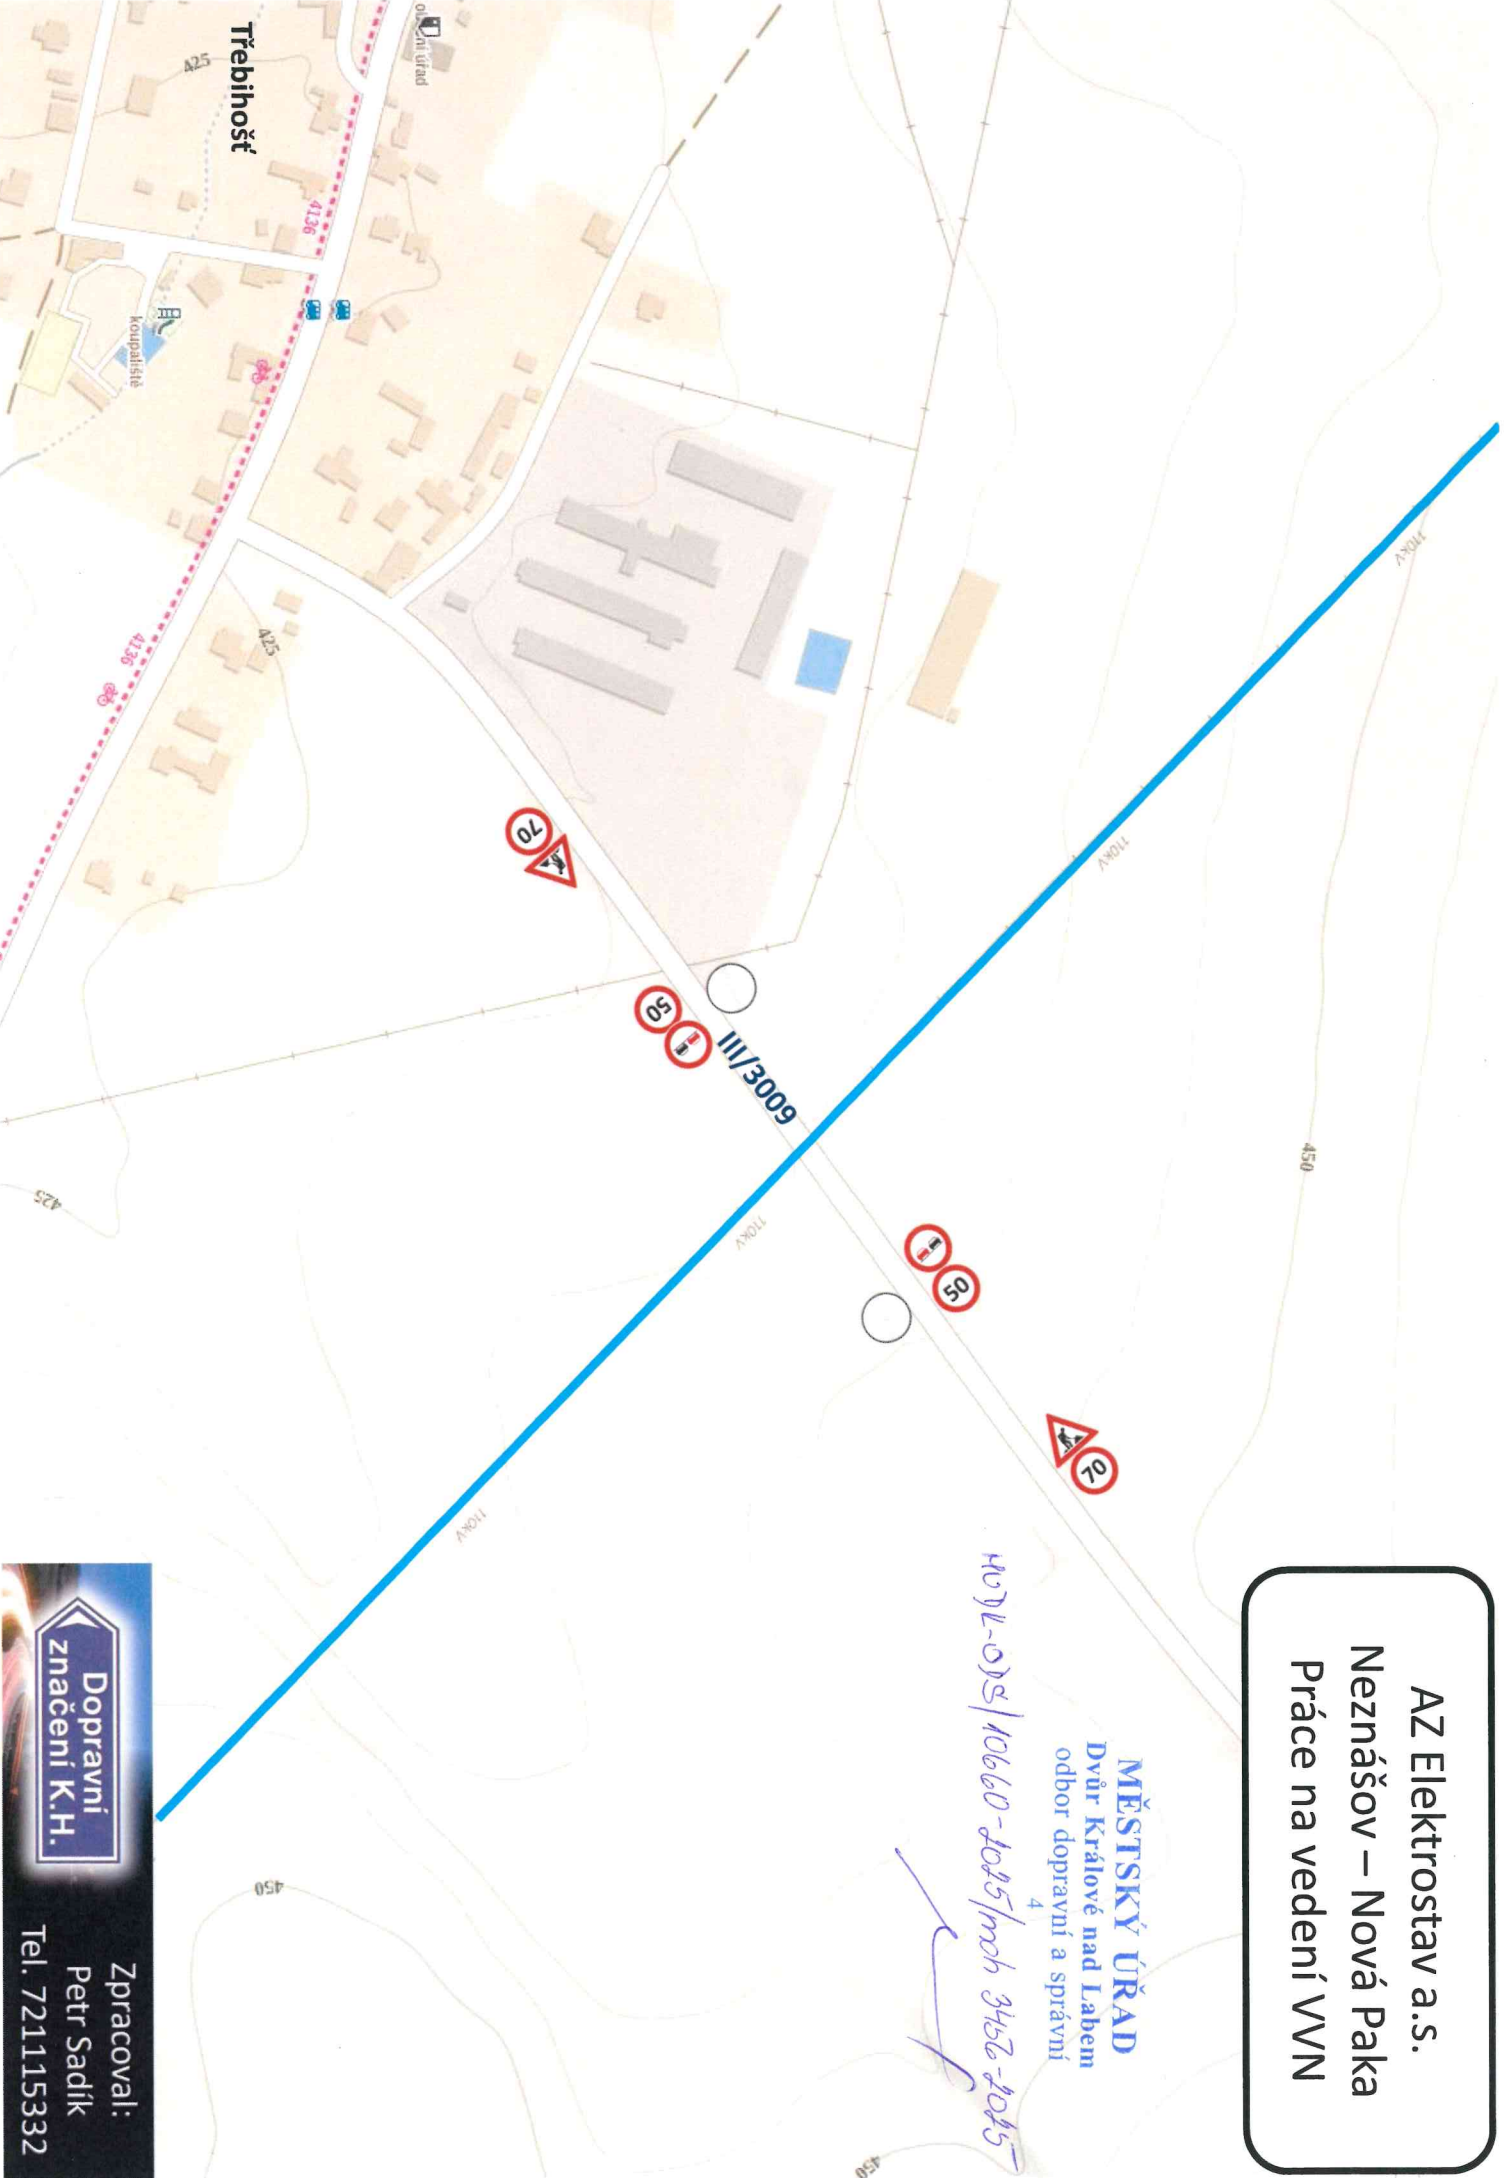

**Dopravní značení K.H.**

Zpracoval:  
Petr Sadík  
Tel. 721115332

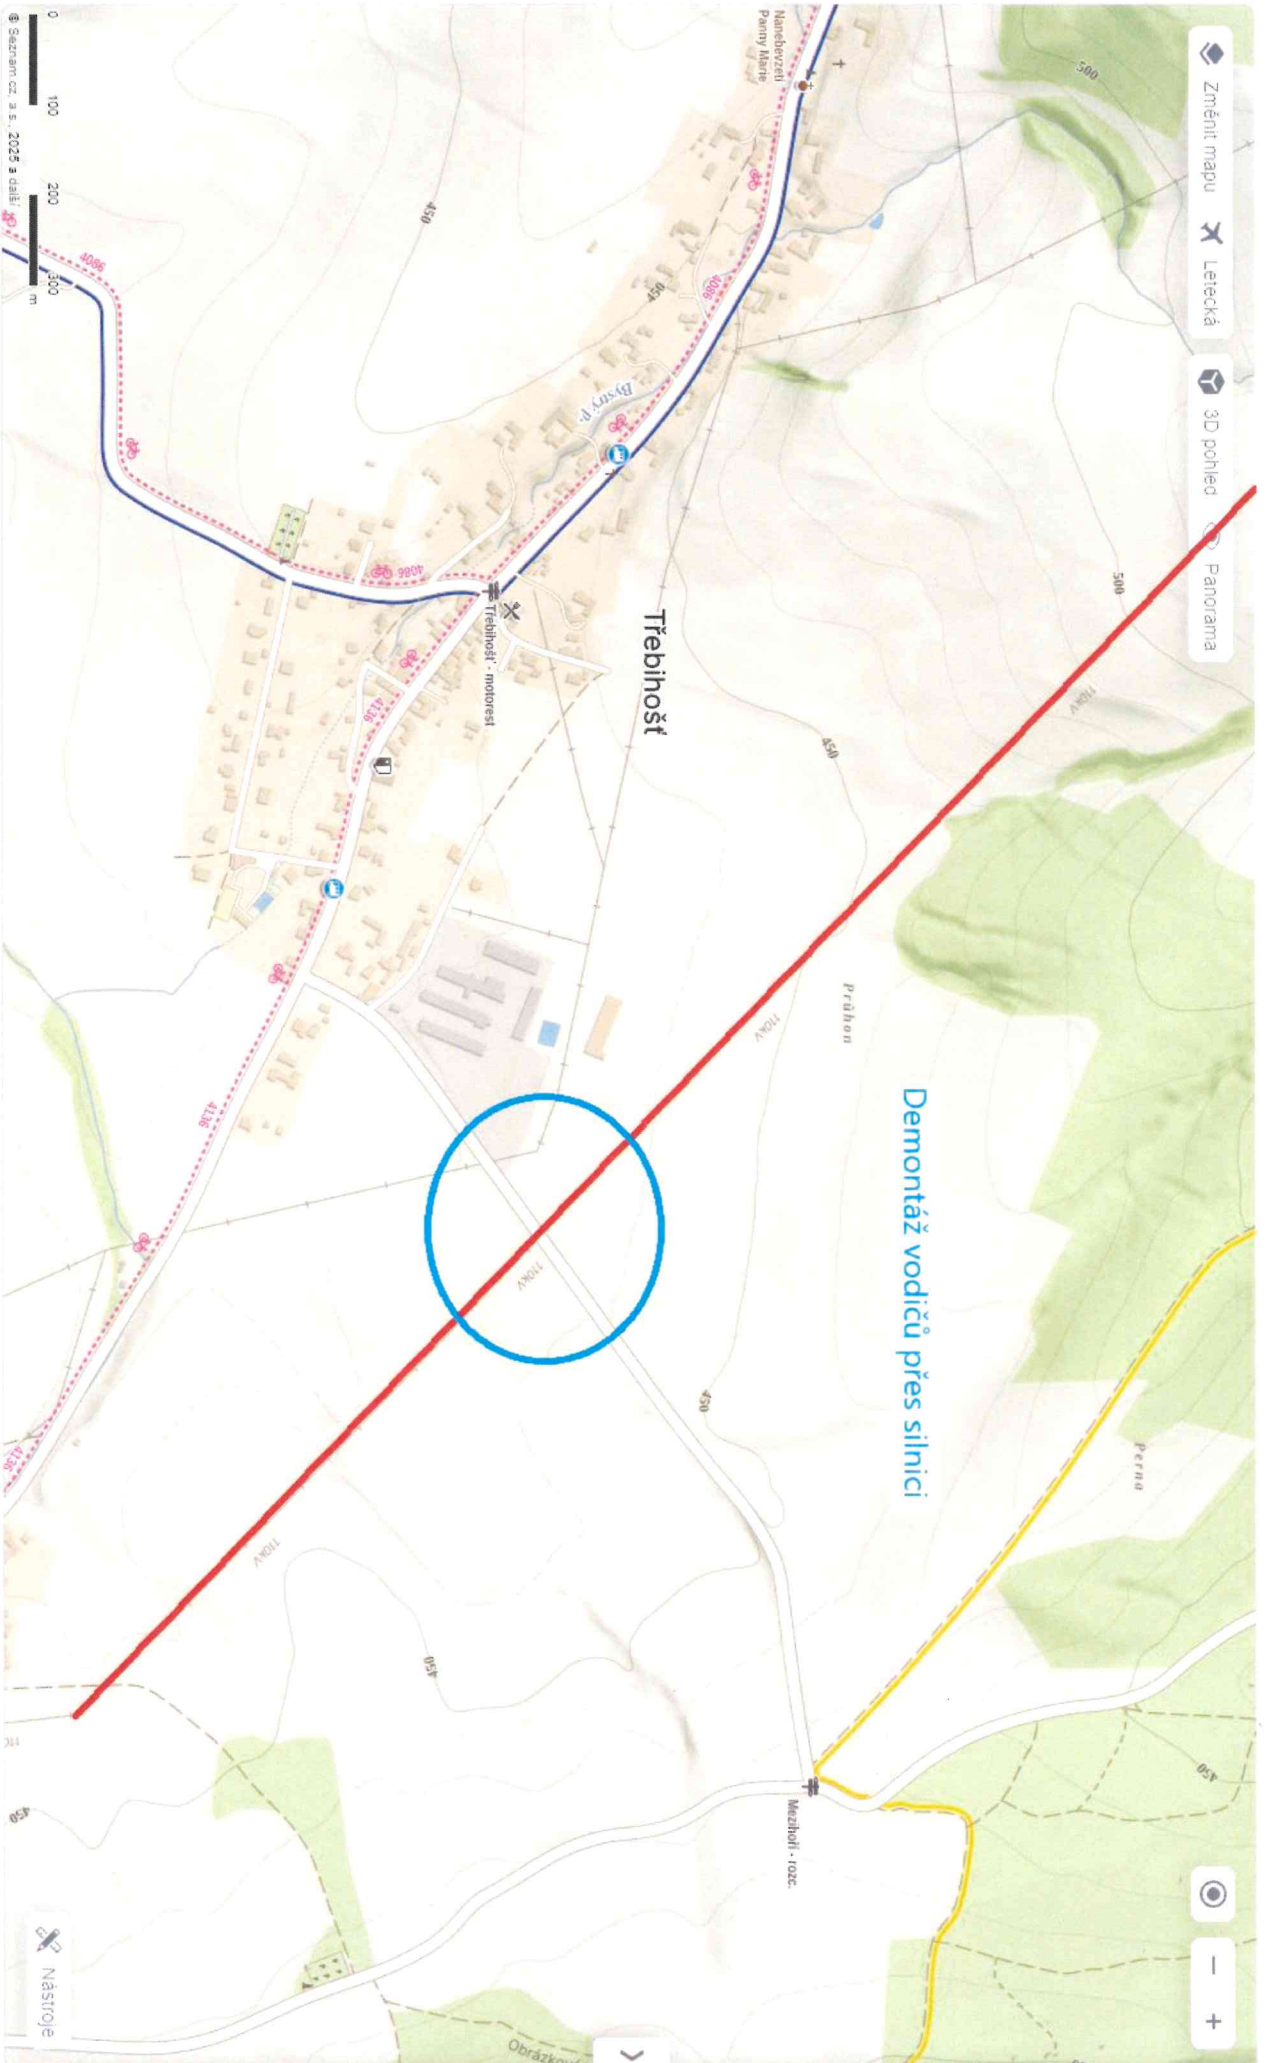

Demontáž vodičů přes silnici

Třebihošť

Práhon

Perna

Mezhoří - rozc.

Nástroje

Obrázková