


AZ Elektrostav a.s.
Neznášov – Nová Paka
II. Etapa - instalace

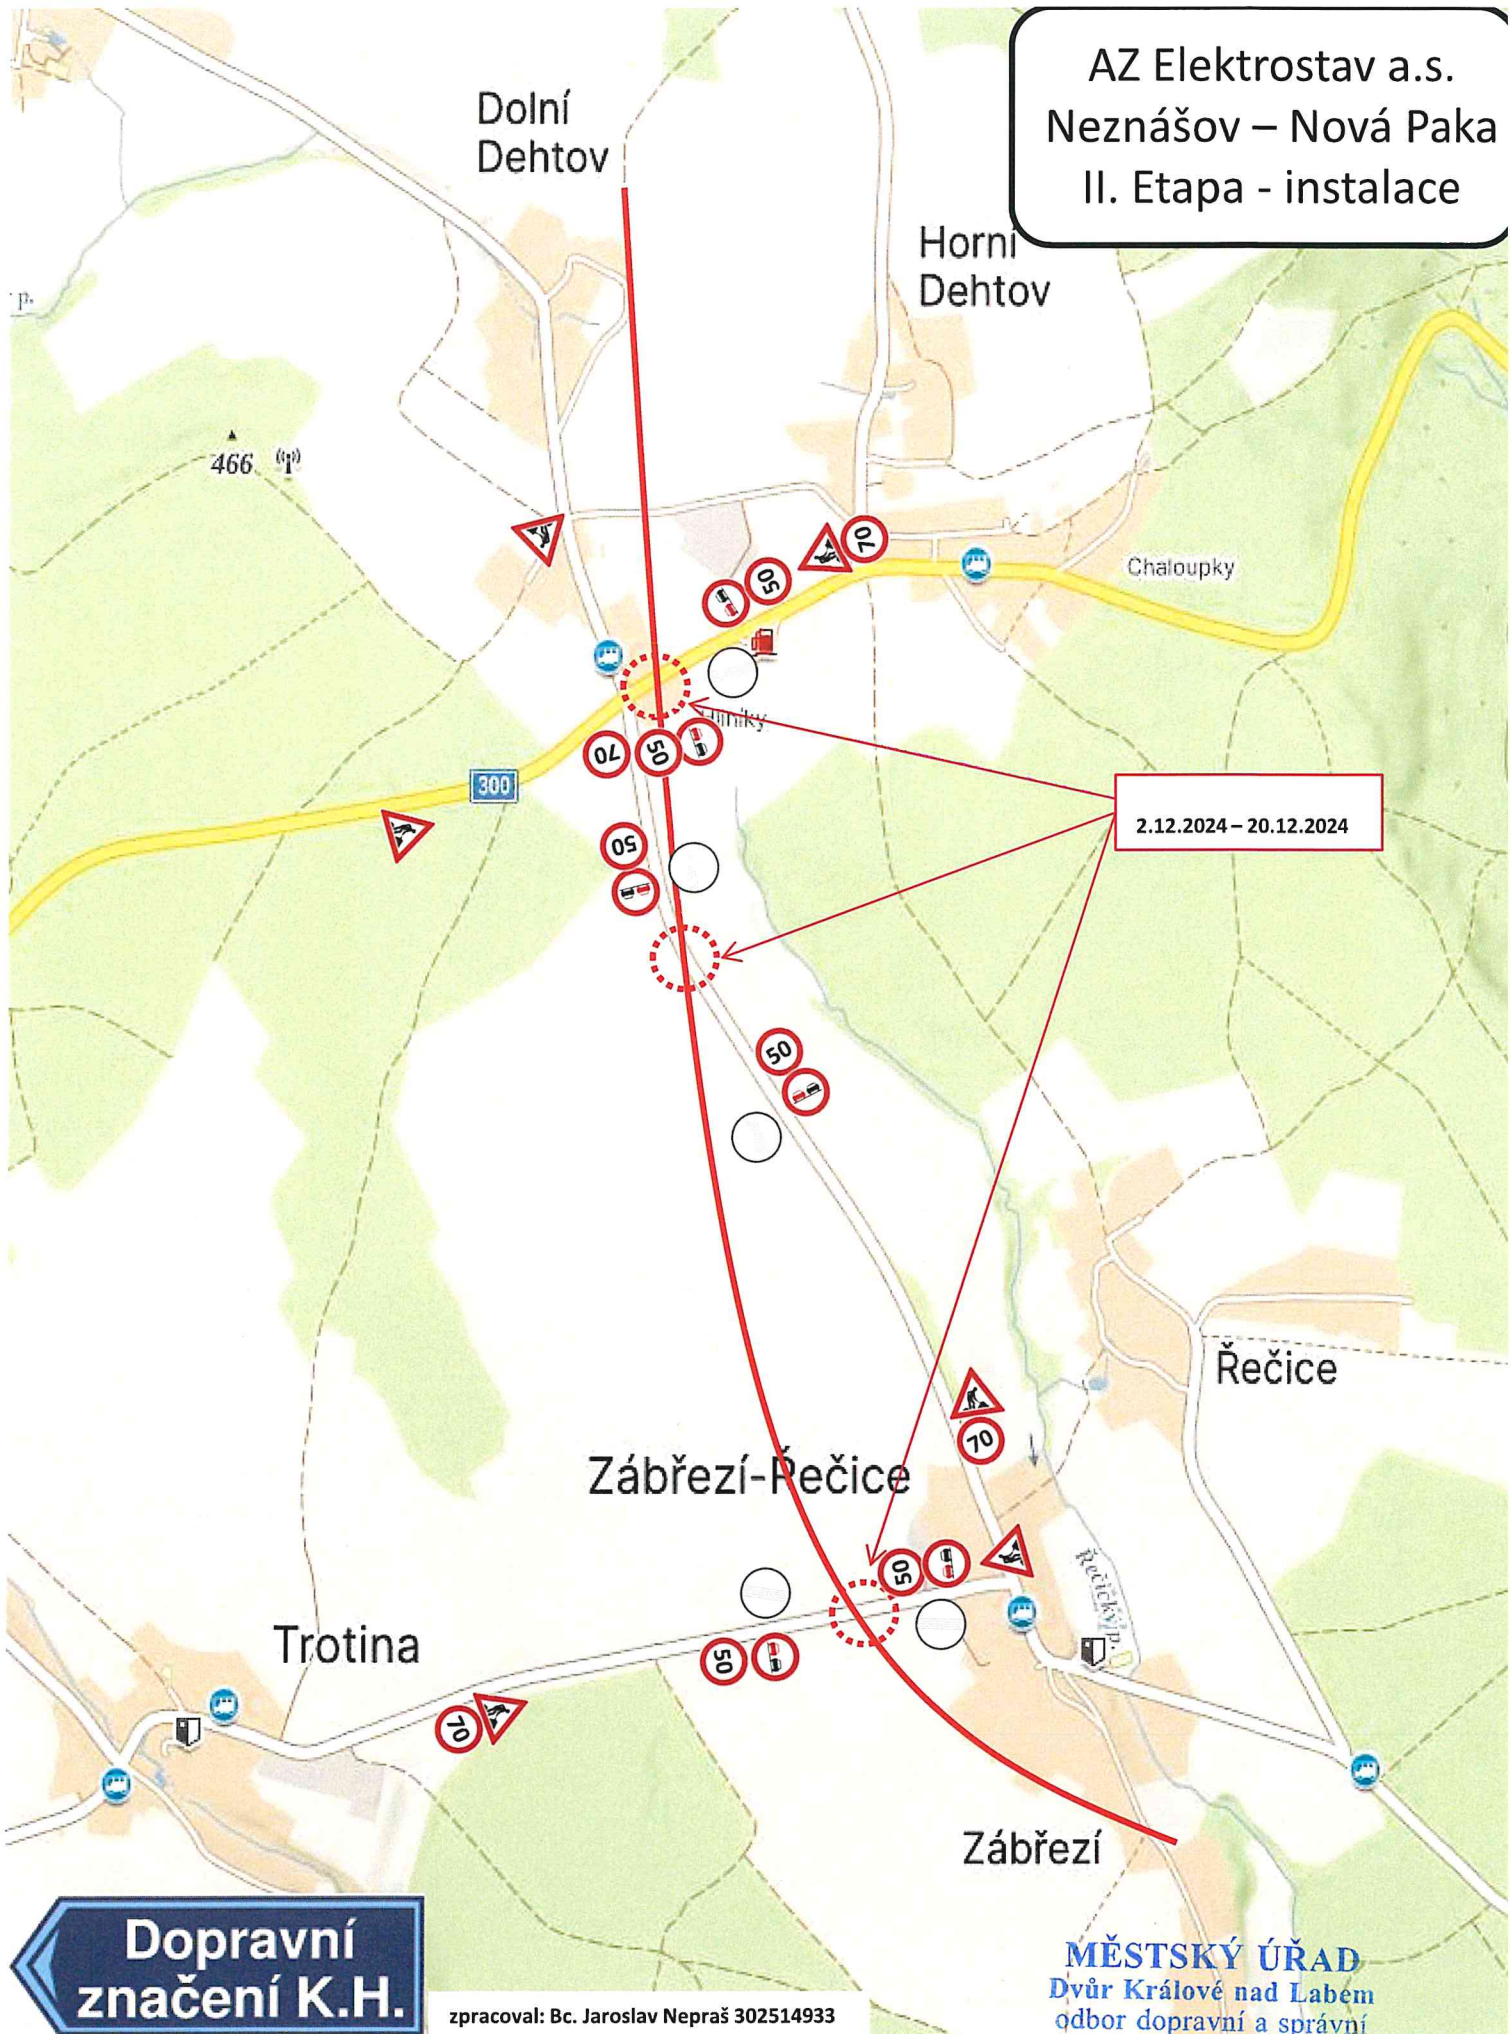

Dopravní značení K.H.

zpracoval: Bc. Jaroslav Nepraš 302514933

MĚSTSKÝ ÚŘAD
Dvůr Králové nad Labem
odbor dopravní a správní

MÚK-02/192024-2024/moh 19460-2024